

# PLAN DU BATIMENT « BROUAGE »


## 32 ou 33 places

1 chambre de 1 lit double


1 chambre de 3 lits

8 chambres de 2 lits

ÉTAGE

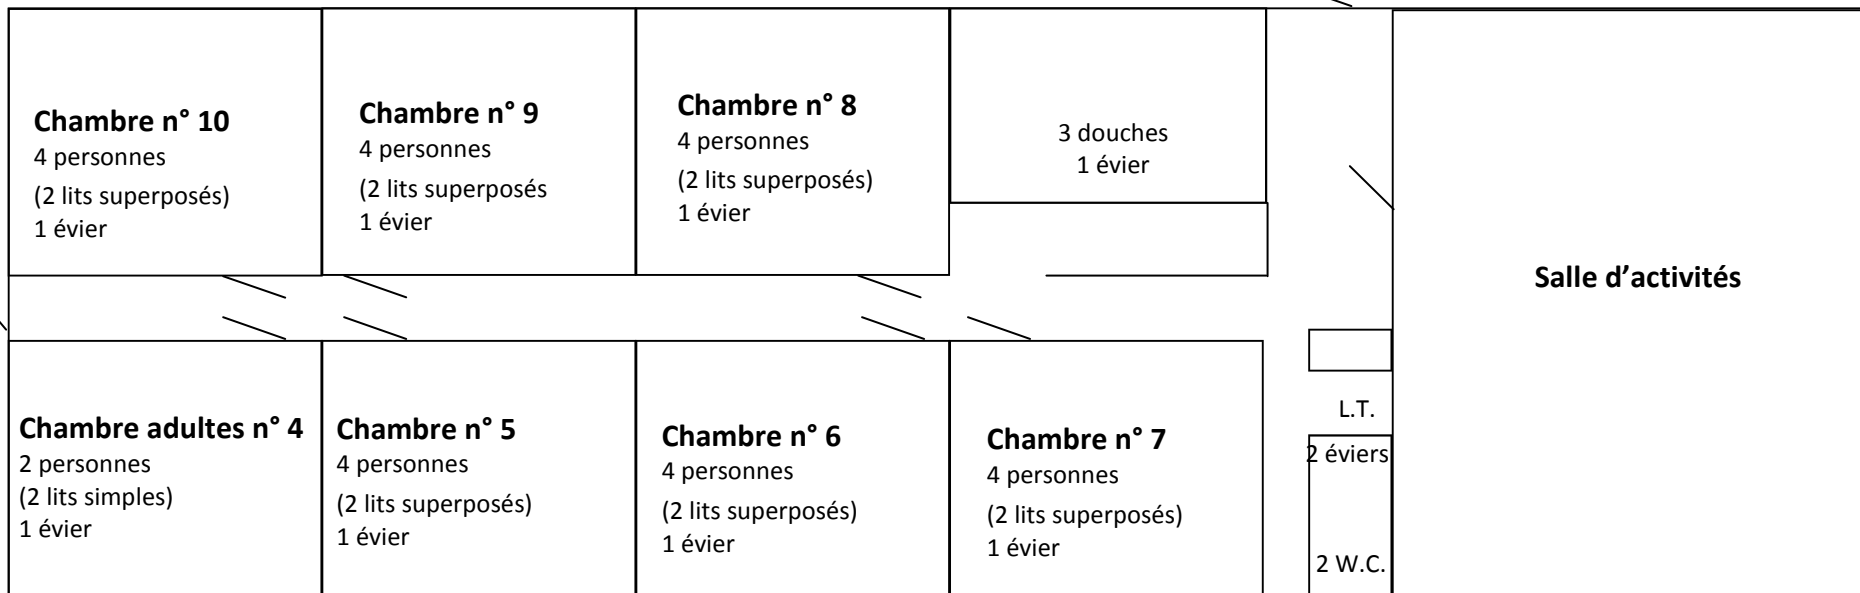


REZ-DE-CHAUSSÉE

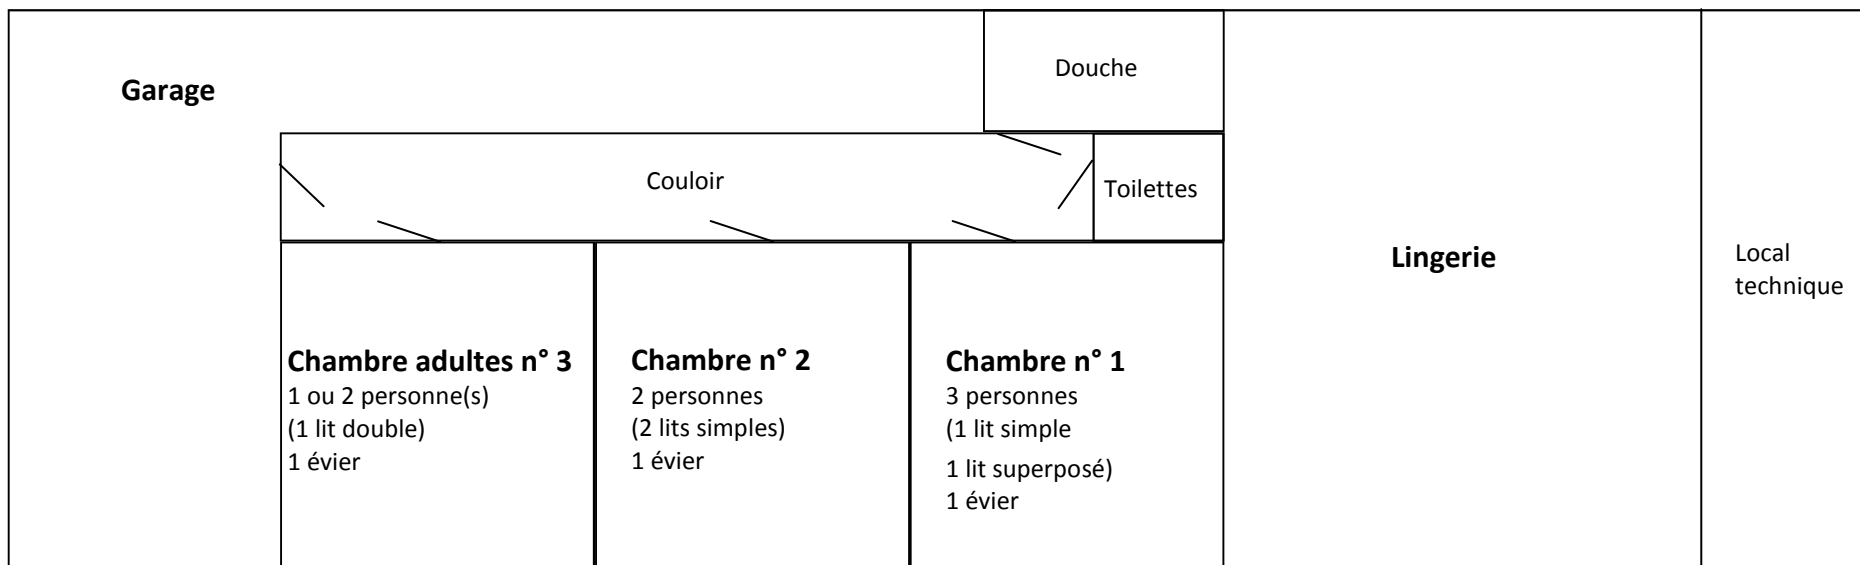

# PLAN DU BATIMENT « BROUAGE » - ÉTAGE

26 places

7 chambres de 2 lits

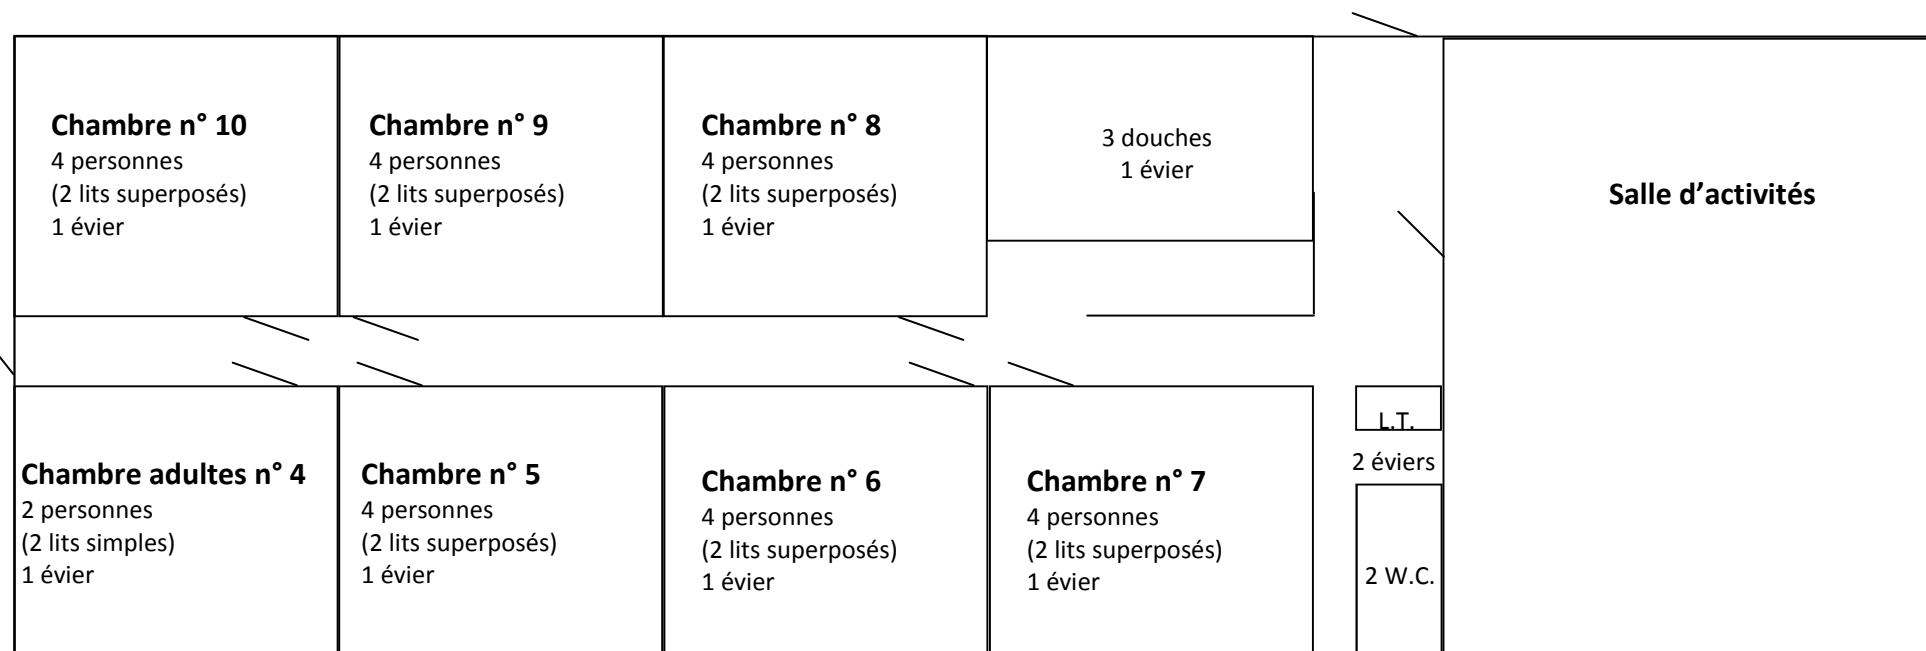

L.T.: local technique

# PLAN DU BATIMENT « BROUAGE » - REZ-DE-CHAUSSÉE

6 ou 7 places

1 chambre de 1 lit double

2 chambre de 2 lits

