

PLAN DU PAVILLON « LES DAUPHINS » (P2)


37 places

(33 + 4)

3 chambres de 6 lits

3 chambres de 5 lits

2 chambres de 2 lits

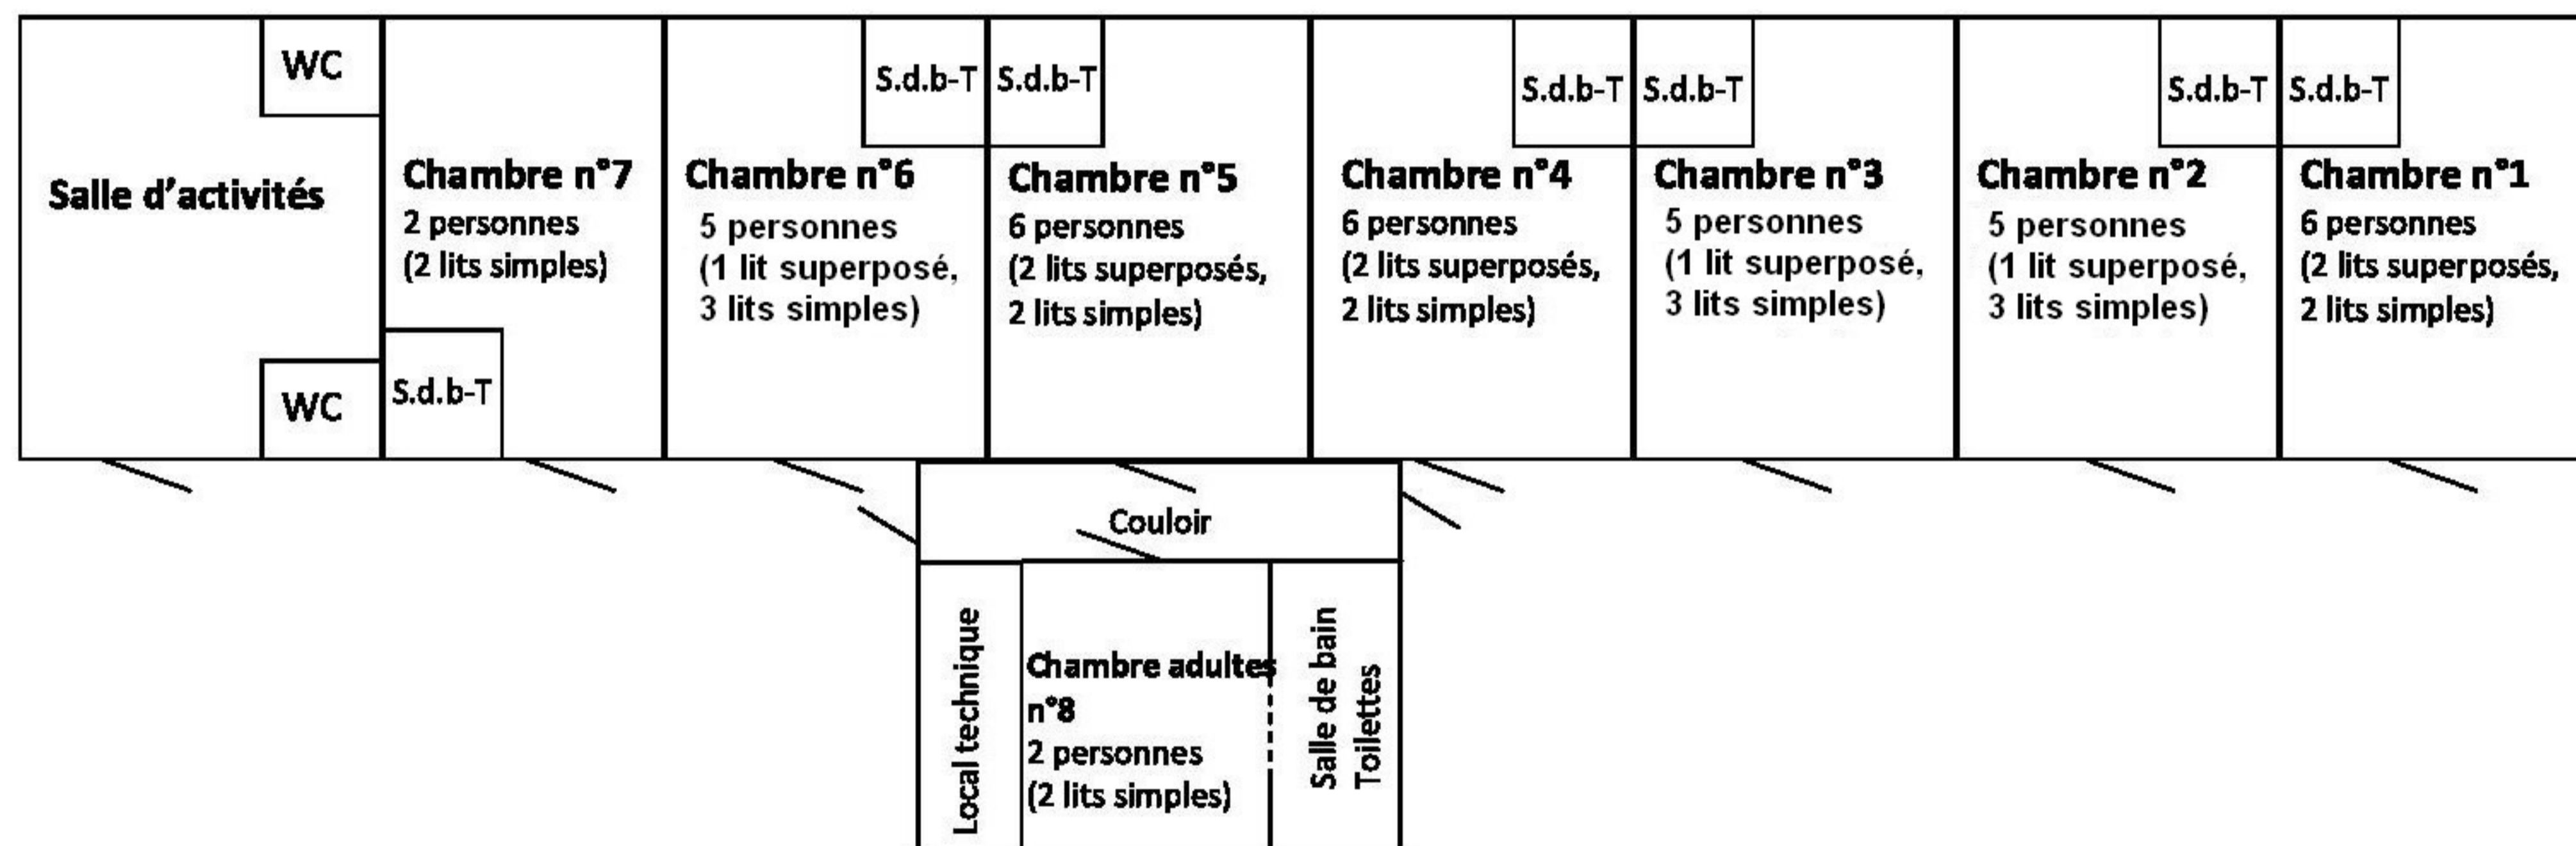

S.d.b-T: Salle de bain, toilettes et un évier

Bâtiment équipé d'une alarme programmable d'ouverture de portes.